

- (1) Injection room
- (2) Bath room
- (3) Application room
- (4) PET_CT


Akzeptiert: Radiologie Herne

TOMOVATION		Architekten- Urheberrecht geschützt
TOMOVATION GmbH Schreyerstraße 31 51415 Gelsenkirchen		Masstab:
Tel. +49 (0)204 307041-0 Fax +49 (0)204 307041-220 E-Mail: info@tomovation.de		Dat. Blatt:
Planungsvorschlag PET_CT Container		Num. Blatt:
BAUVORHABEN		Dat. Blatt:
		Bl. Nr.:
		A-000-00
		FILE

ARCHIEF


20100366


REG. NR.
INGEKOMEN D.D.
07 APR 2010
Paraaf

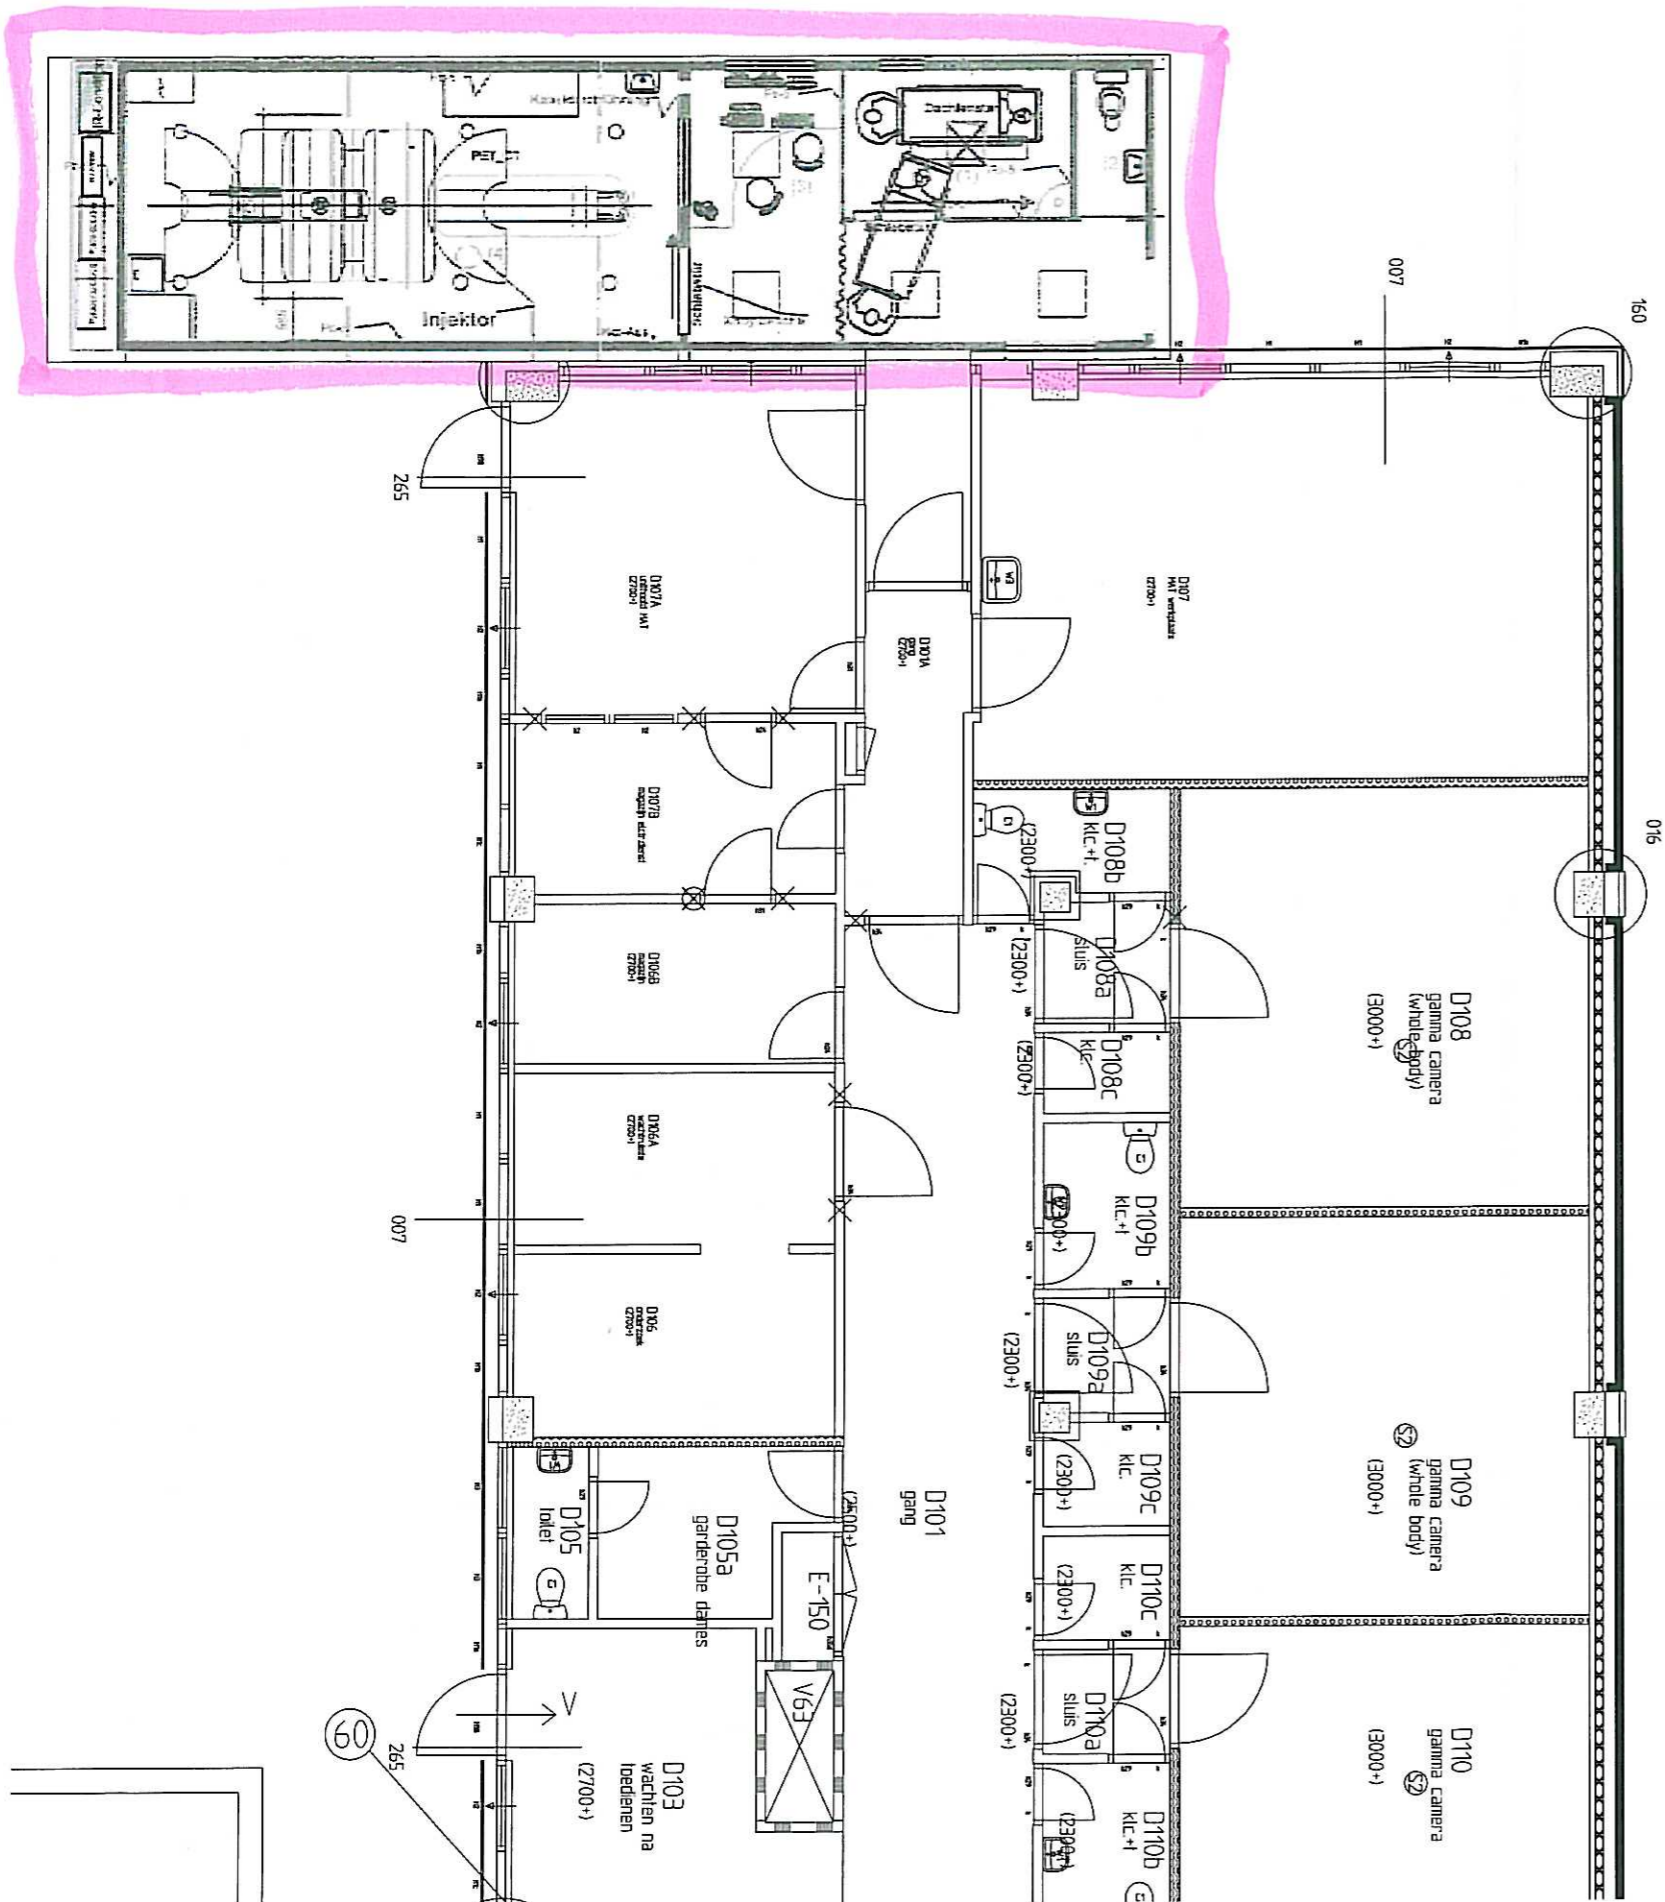

ARCHIEF

REG. NR. 0100366
 INGEKOMEN D.D.
 07 APR 2010
 Paraaf

 VieCuri Medisch Centrum voor Noord-Limburg		Tegelseweg 210 5912 BL Venlo Tel: 077-3552222													
		<table border="1"> <thead> <tr> <th colspan="2">Revisie</th> </tr> <tr> <th>Datum:</th> <th>Get:</th> </tr> </thead> <tbody> <tr> <td>A</td> <td></td> </tr> <tr> <td>B</td> <td></td> </tr> <tr> <td>C</td> <td></td> </tr> <tr> <td>D</td> <td></td> </tr> <tr> <td>E</td> <td></td> </tr> </tbody> </table>		Revisie		Datum:	Get:	A		B		C		D	
Revisie															
Datum:	Get:														
A															
B															
C															
D															
E															
Schaal : 1:100	Datum : 30-03-2010	Benaming:													
Getekend : GH		Tijdekijke PET-CT													
Gecontroleerd :															
Gezien :															
Omschrijving:															
Situatie:		Formaat : A3	Bestandnaam :												
		Plattegrond/Gebouw/Laag/Tekening													
		Subnummer													

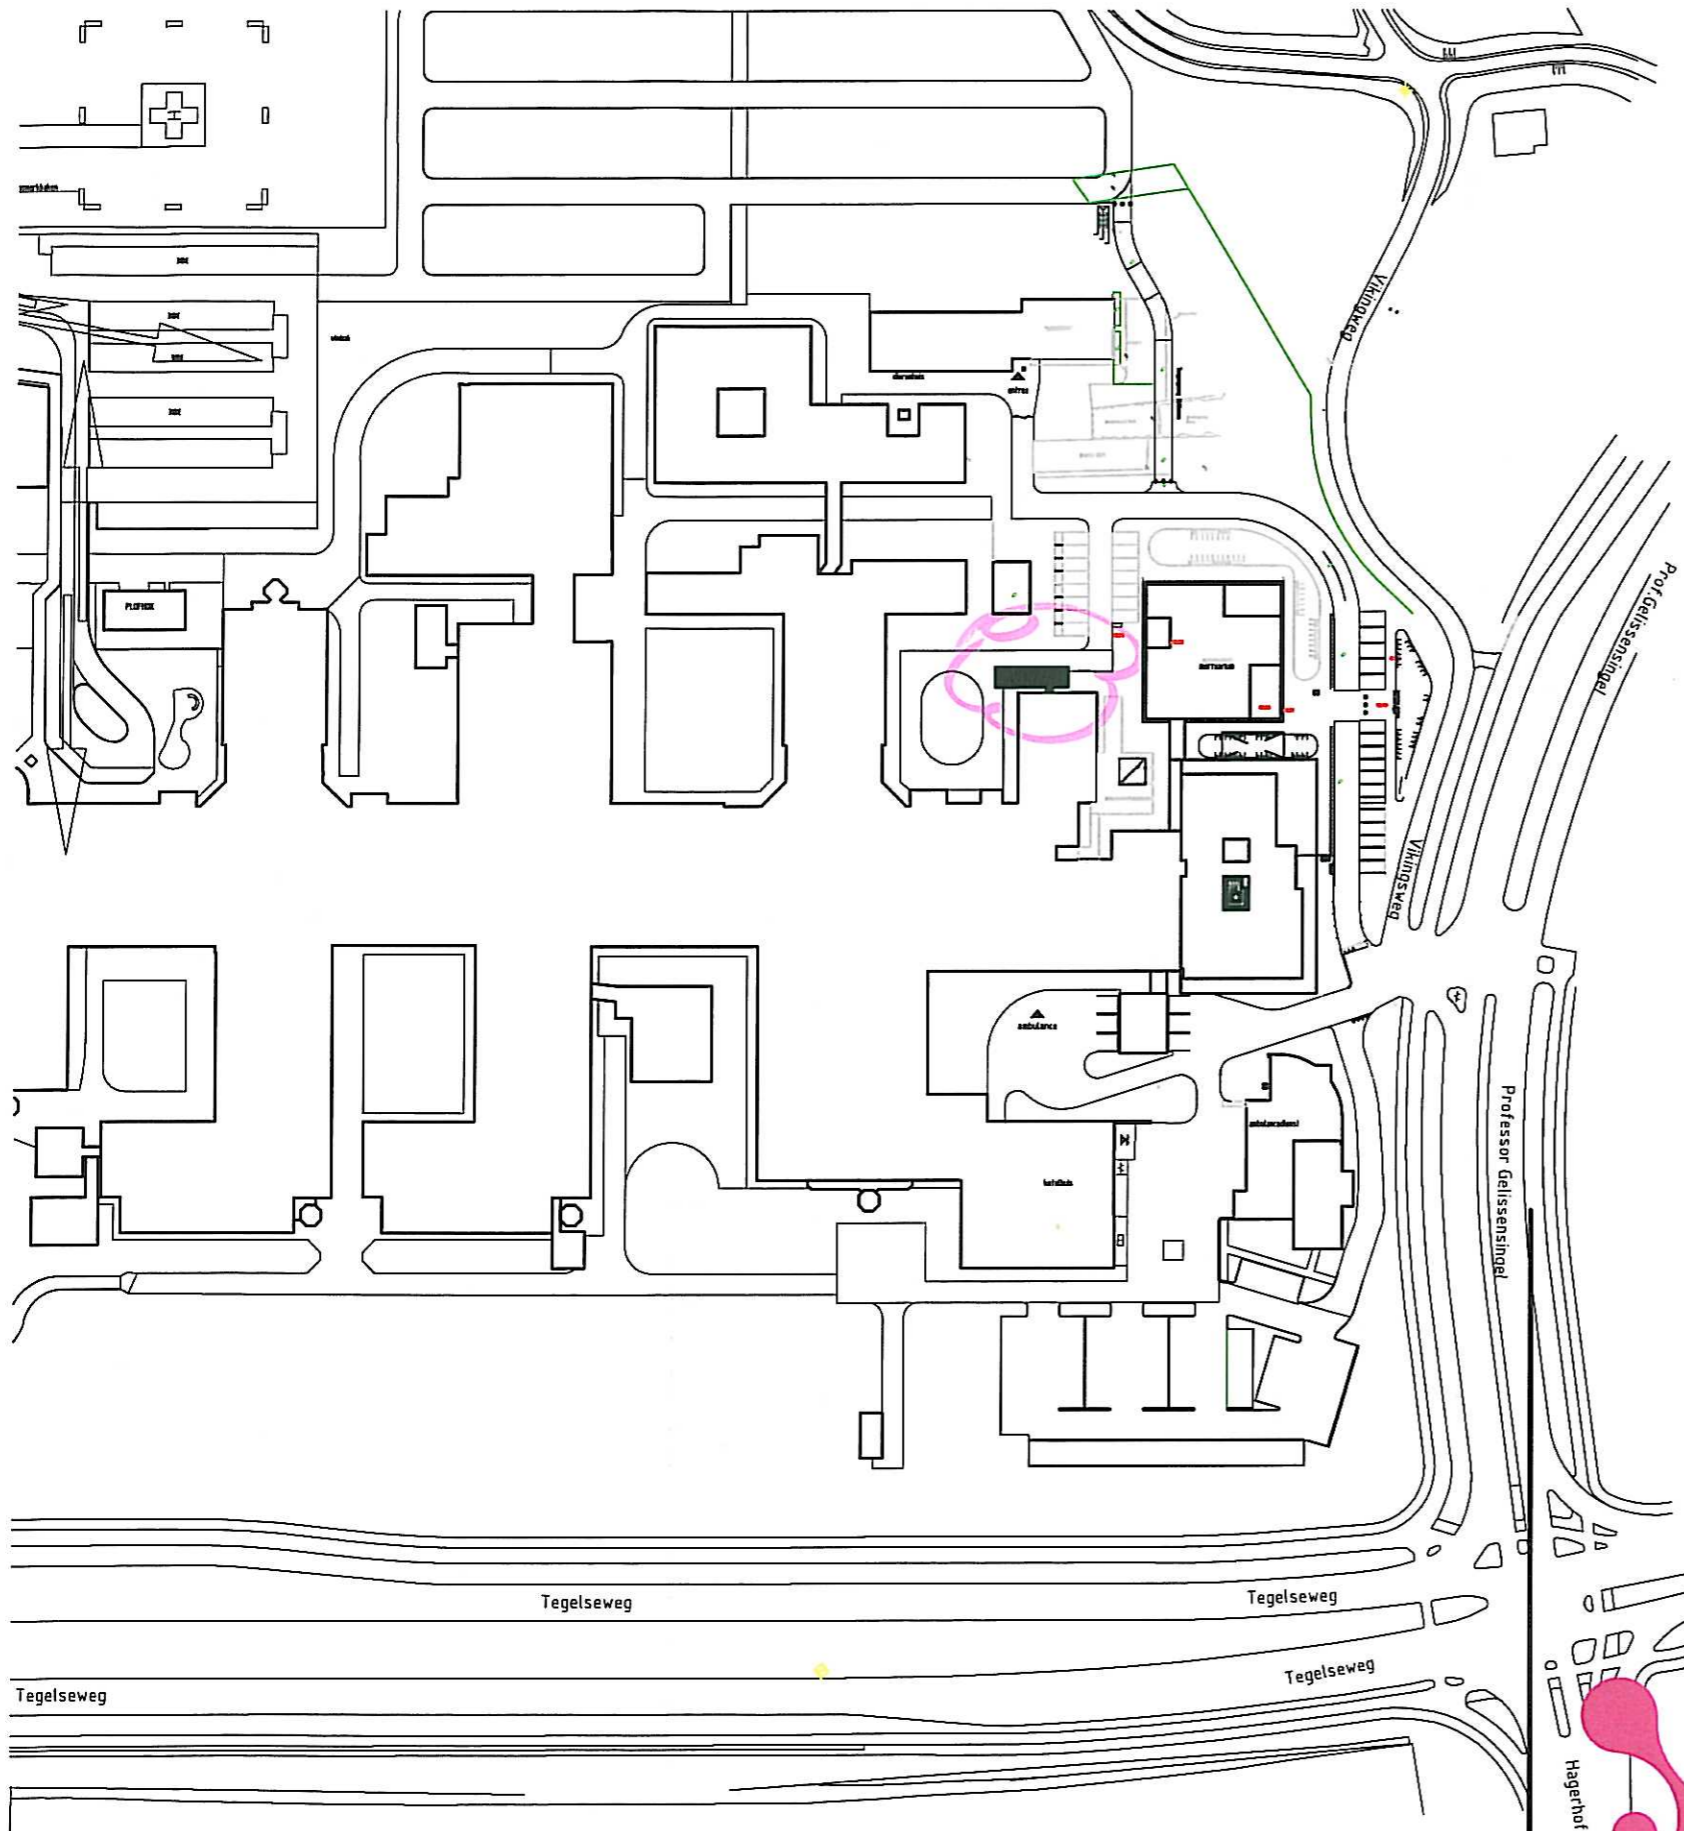


ARCHIEF

REG. NR. 20100366
 INGEKOMEN D.D.
 07 APR 2010
 Paraaf

Tegelseweg 210
 5912 BL Venlo
 Tel: 077-3552222



 TECHNISCH ADVISEURS		Hollman Technisch Adviseurs B.V. Huiskensstraat 72 Postbus 470 5900 AL Venlo Tel: 077-3515551 Fax: 077-3548741		Revisie	
		Datum:	Get:	A	16-03-2010
Buro Wiegerinck Arnhem Röellstraat 2 Telefoon 026-4455841		Adviesgroep voor architectuur en voor realisatie van bouwprojecten		B	
				C	
				D	
				E	
Schaal	: 1:1500	Datum	12-03-2010	Benaming:	
Gefekend	: GH				
Gecontroleerd	:				
Gezien	:				
Omschrijving: Situatietekening PETCT					
Situatie:		Formaat	Filenaam :		
		A3	Bouwlaag X		
Plattegrond/Gebouw/Laag/Tekening				Subnummer	