


Maasbreesestraat

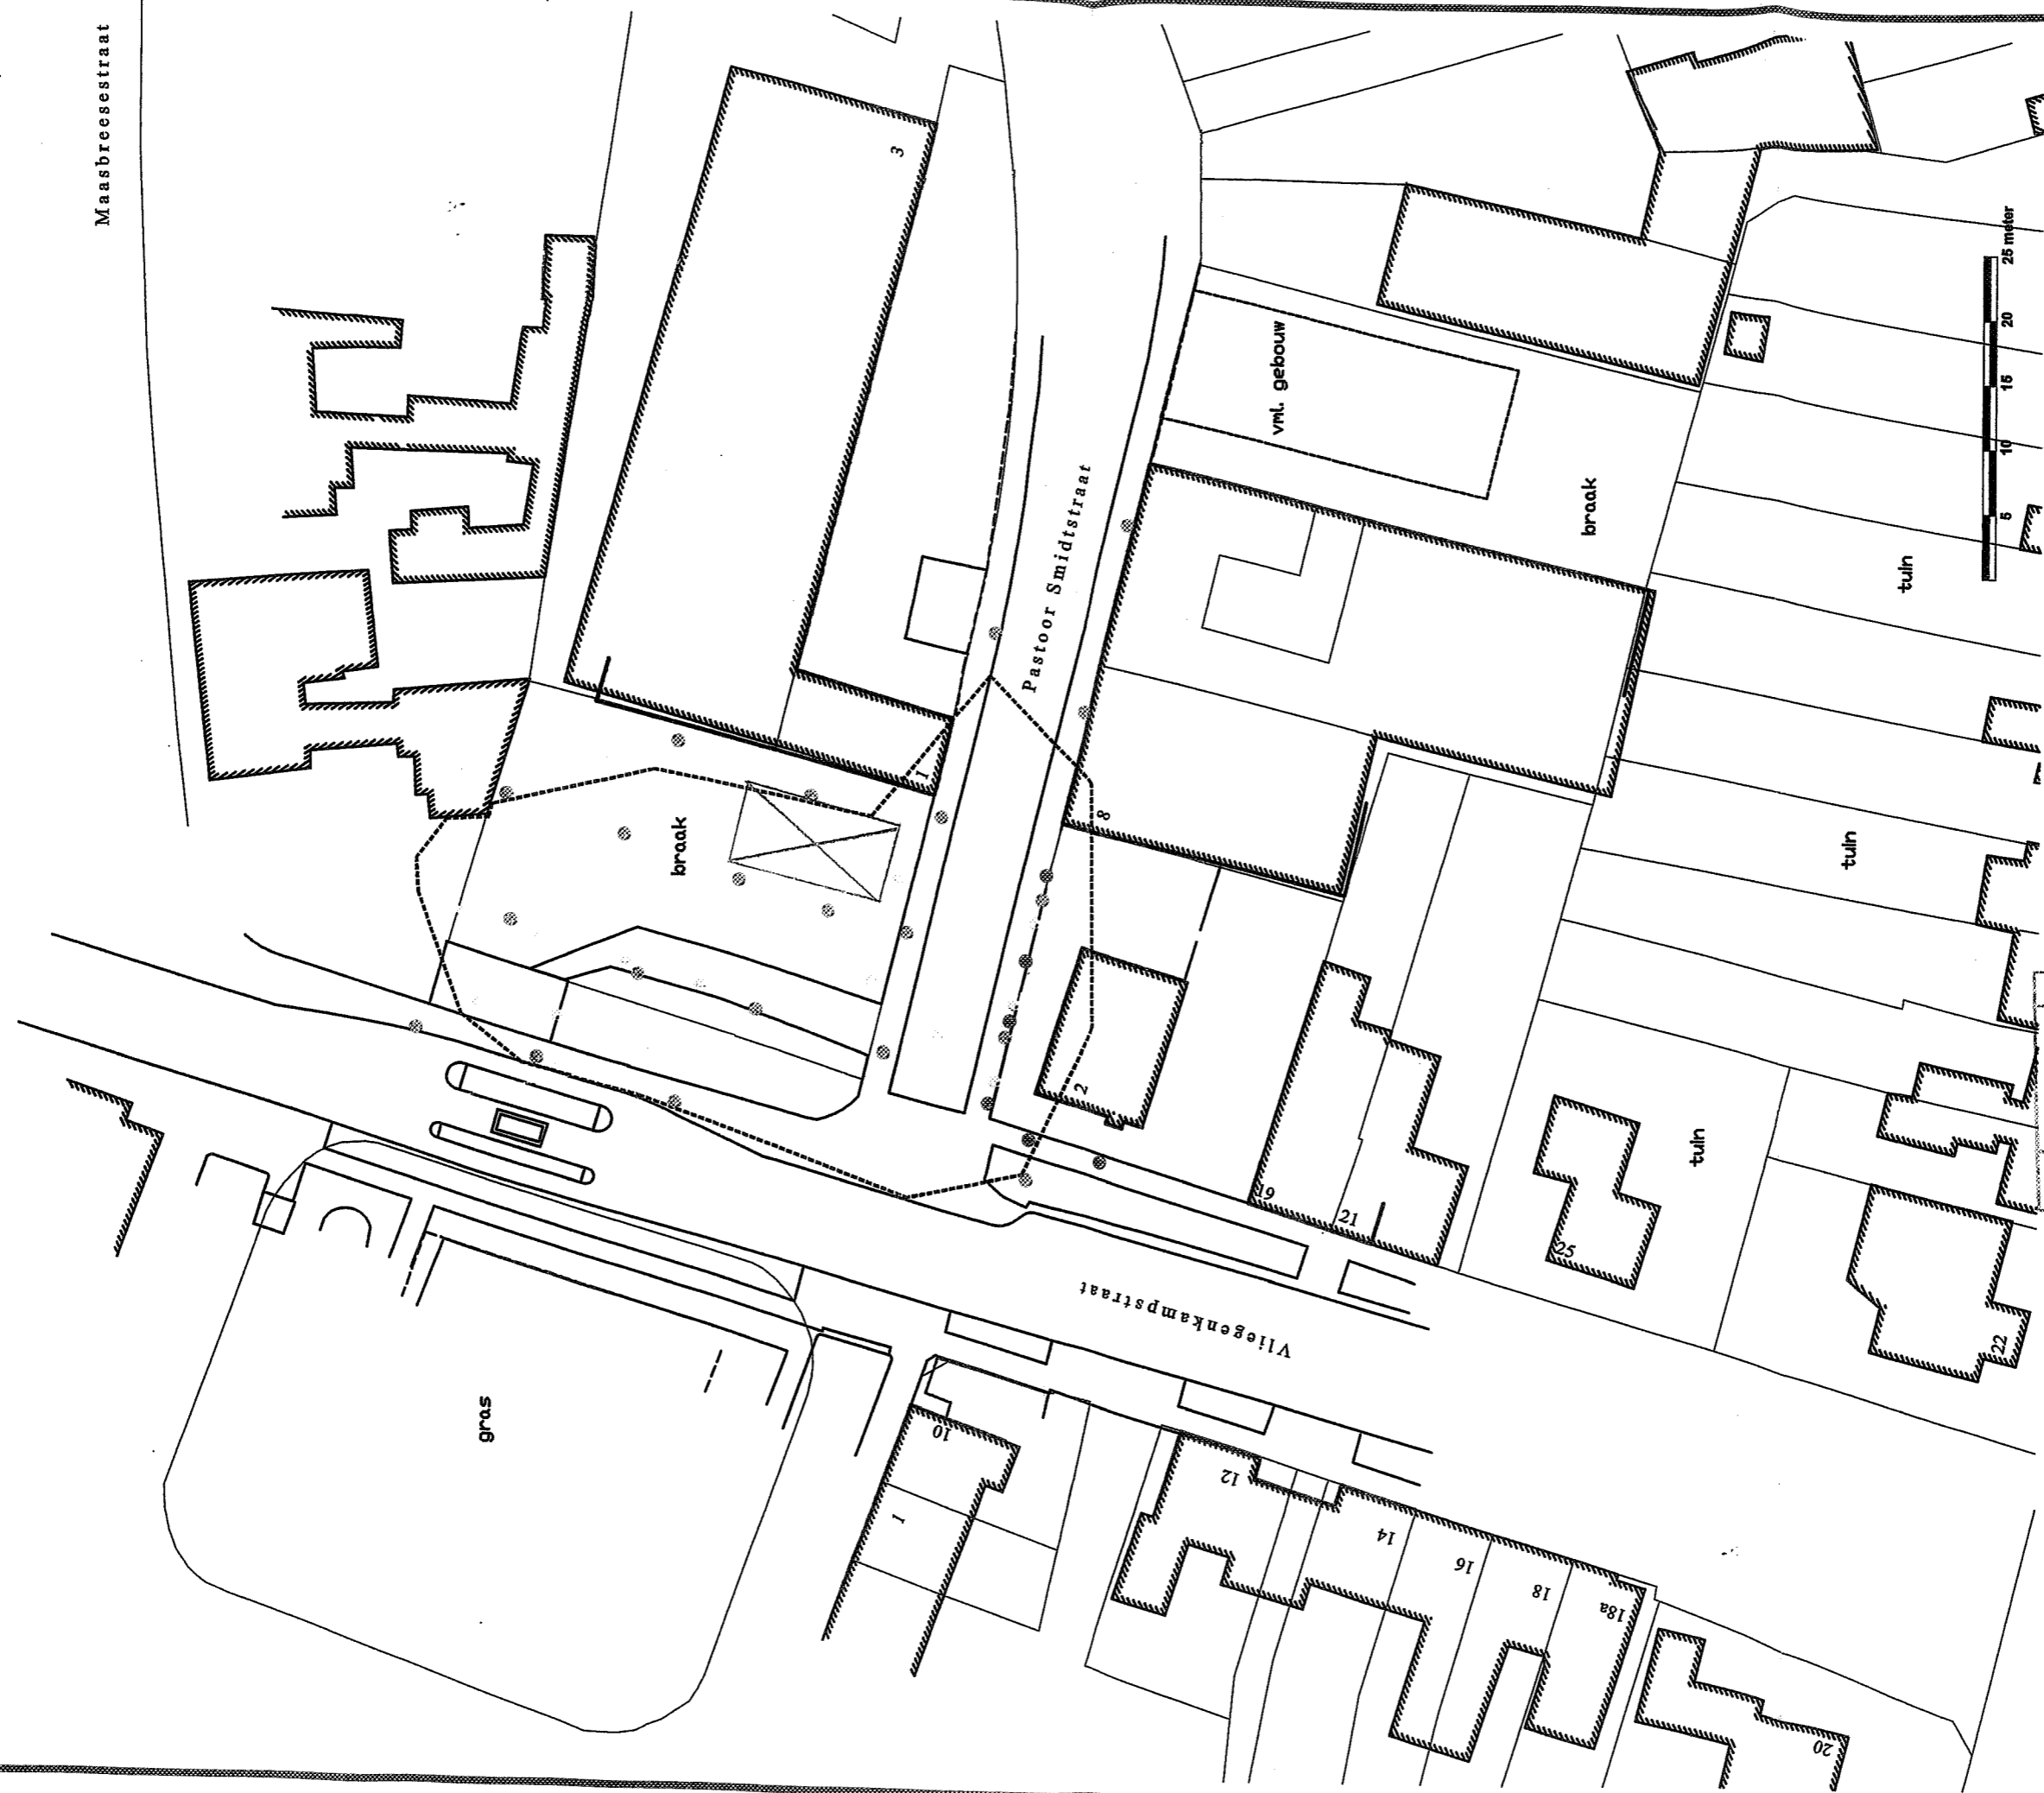

Verhoeve Milieu bv		Wijzigingen	
Gewijz.	Datum	Geleed.	Confr.
Project : Pastoor Smidtstraat te Blerick		Filenr.:	Project nr.:
Onderwerp : Bronzone en situering injectiefilters		10-01-2008	147015san
Opdrachtgever: Stichting SUBAT		Datum:	Tek.nr.:
Schaal:	Formaat:	Geleed.:	147015san
1: 500	A3	MVB	
Verhoeve Milieu bv, Postbus 4 NL-6997 ZG Hoog-Koppel		Telefoon:	+31(0)314 361144
		Fax:	+31(0)314 362096

ARCHIEF

REG. NR 20100428
INGEKOMEN D.D.

16 APR 2010

Peraaf

LEGENDA

- Injectiefilter (6,0-6,5m-mv)
- Injectiefilter (9,5-10,0m-mv)
- ⊗ BLE-Filter
- Bronzone
- ⊗ bodemsaneringsunit