



048

Buro Wiegerinck

Arnhem Roellstraat 2
Telefoon 085 - 45 58 41


Adviesgroep voor architectuur
en voor realisatie van bouwprojecten

Naam werk

Ziekenhuis Venlo Tegelen

Omschrijving

Zuid-westgevel nr. 1

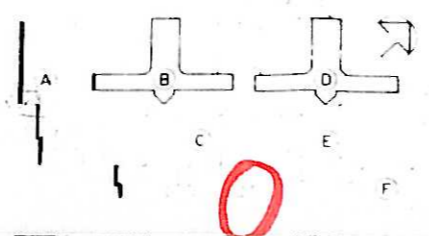

Schaal
1:100

Werk
477


Blad
W36-01

9-20-4-'82
Datum 16 juni 1980

ARCHIEF

20100413

REG. NR.	20100413
INGEKOMEN D.D.	15 APR 2010
Paraaf	

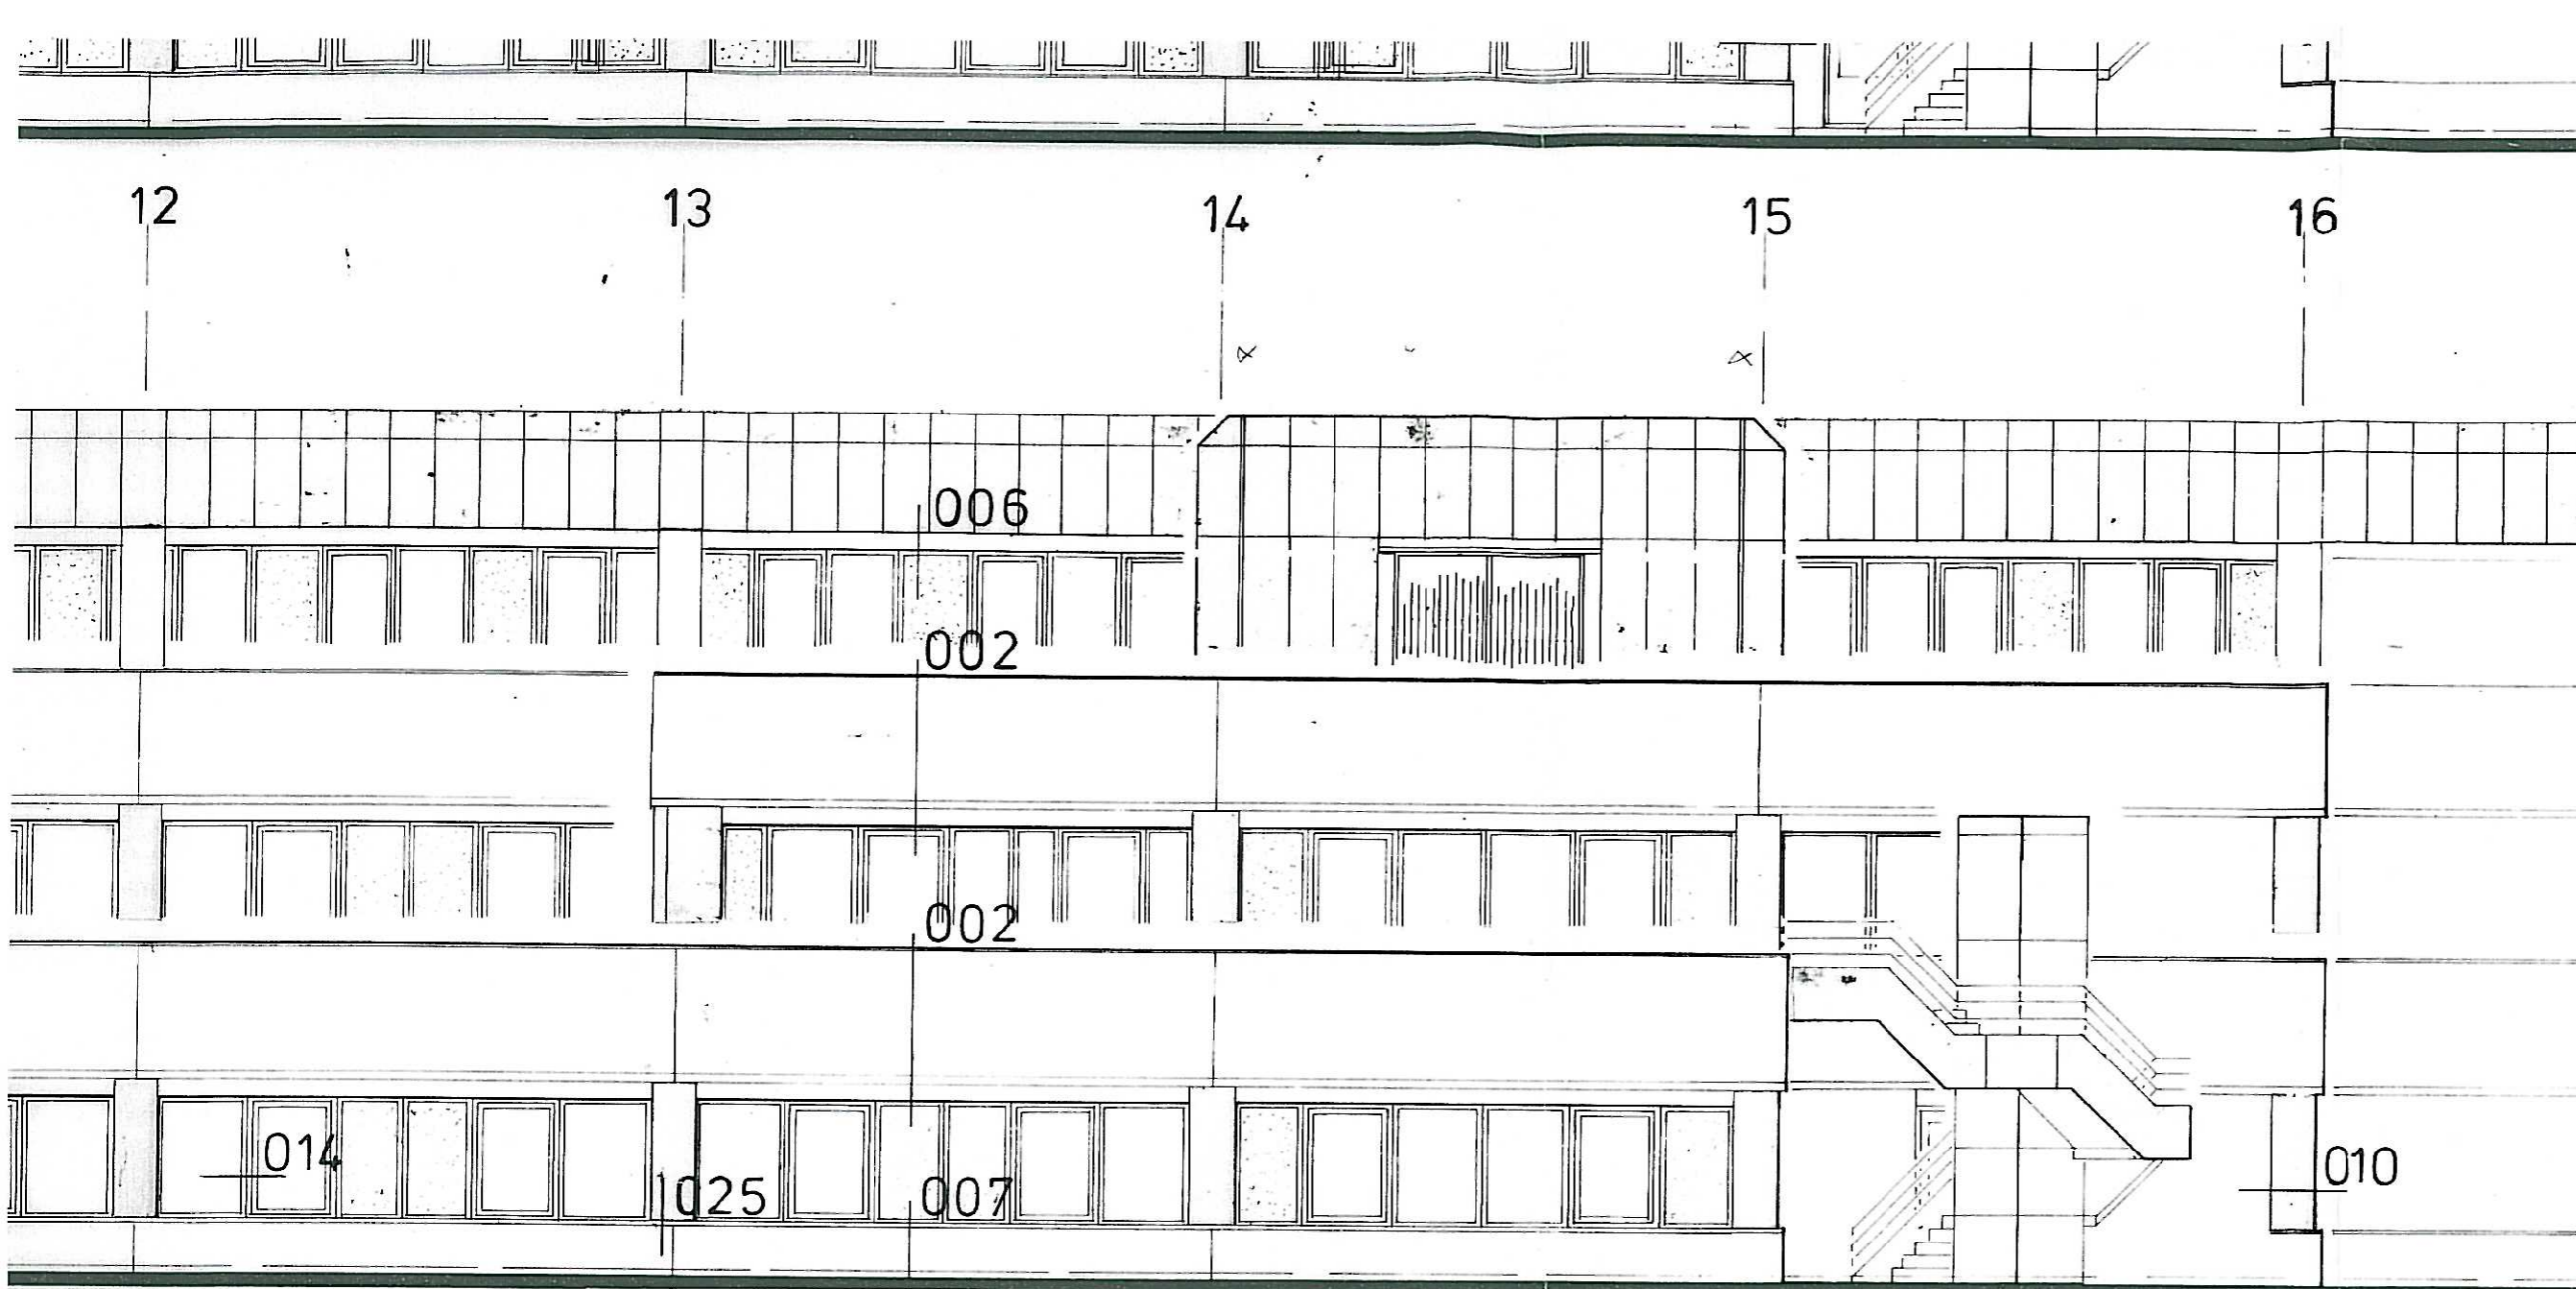

ARCHIEF

REG. NR. 20100413
 INGEKOMEN D.D.
 15 APR 2010
 Paraaf

WJZIGING T.G.V. VIBO - KELDER

Buro Wiegerinck

Arnhem Róelstraat 2
 Telefoon 085 - 45 58 41


Adviesgroep voor architectuur
 en voor realisatie van bouwprojecten

Naam werk

Ziekenhuis Venlo Tegelen

Omschrijving


zuid - oostgevel nr. 13

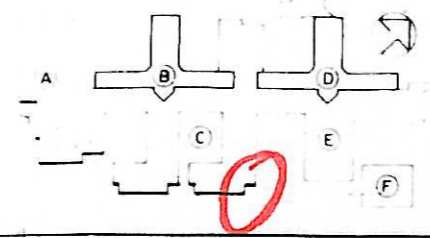

Schaal
 1:100

Werk
 477

Blad
 W 36-13

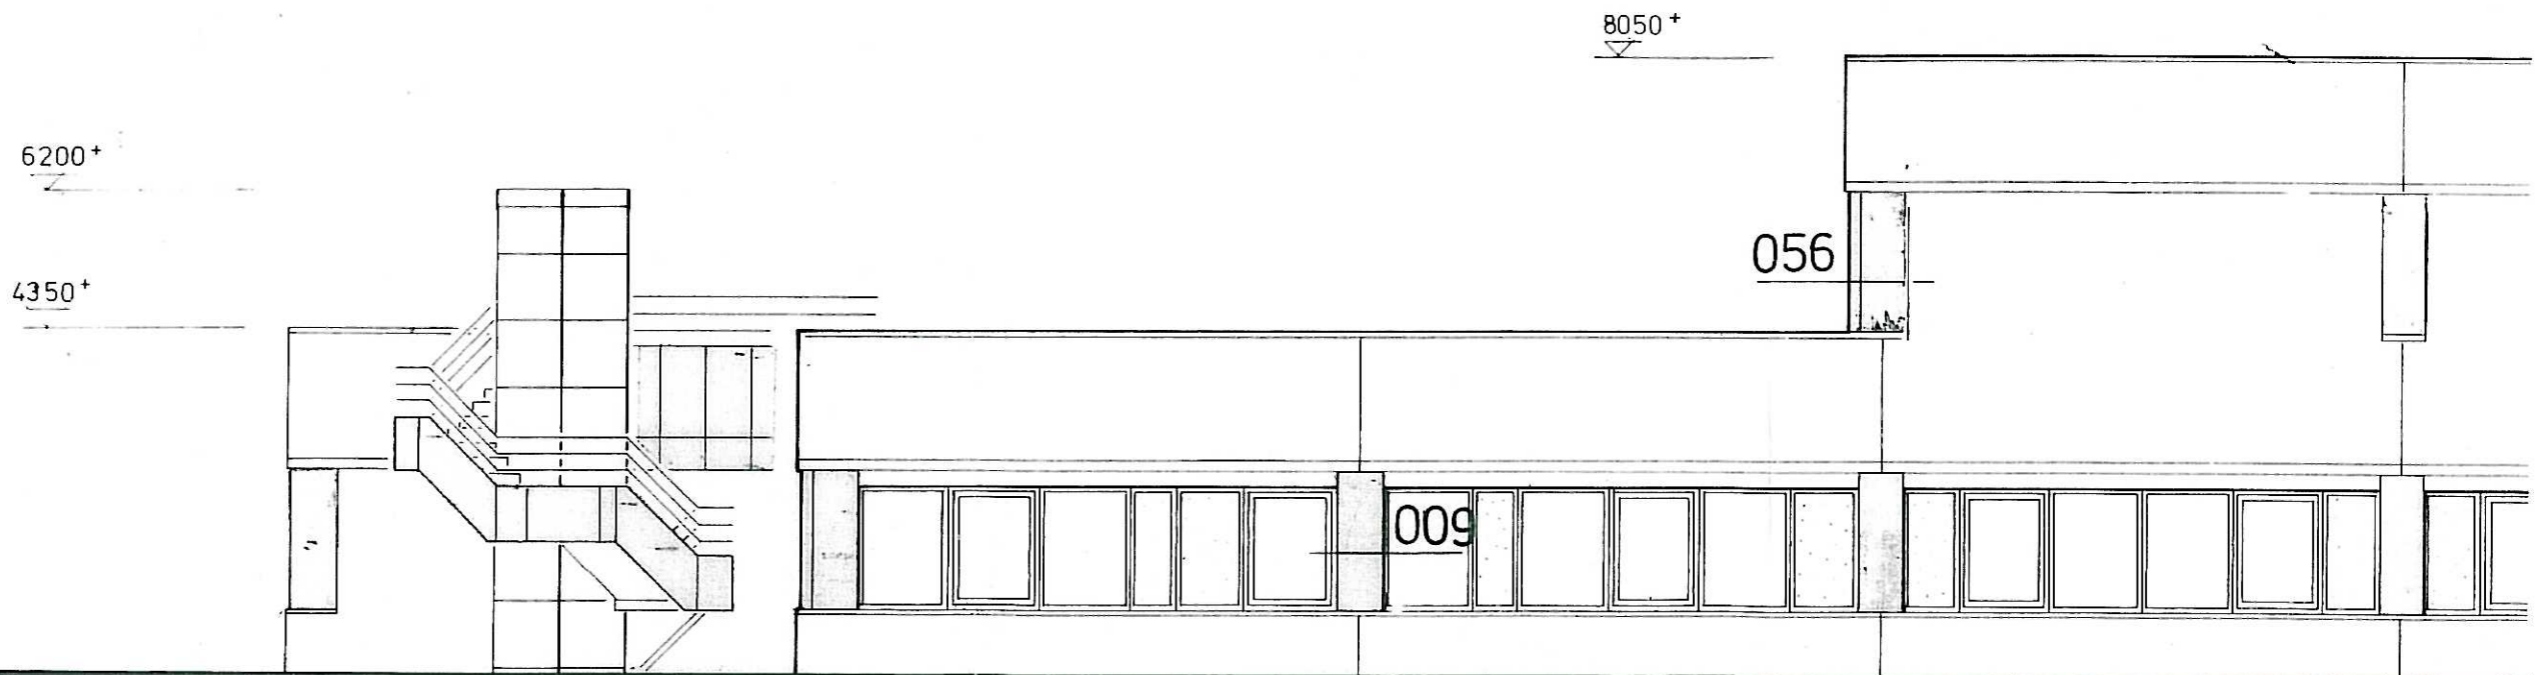

ARCHIEF
REG. NR. 20100413
INGEKOMEN D.D.
15 APR 2010
Paraaf

markt-aanbouw.