

200817514

200817514 077 359 65 91 Periode



Verzoek om toestemming voor wijziging van de gebruiksfunctie in het kader van bedrijfsactiviteiten niet aan huis

Ingevolge artikelen 3.6 eerste lid onder c, 3.10, 3.22 of 3.23 Wet ruimtelijke ordening (Wro)

Persoonlijke gegevens aanvrager

Naam en voorletters

FRAPA RUBBER COMPANY B.V.

Straatnaam en huisnummer

COLUMBUSWEG 49

Postcode en woonplaats

5920 LA VENLO

Telefoonnummer

077-3235300

Faxnummer

077-3235315

E-mailadres

VENLO@PROFILE.NL

Bent u bereikbaar via dit e-mailadres? Ja Nee

N.V.T.

Burgerservicenummer

Gegevens bedrijfsactiviteiten

1a. Adres werklocatie

COLUMBUSWEG 49

OPSLAG: EXPEDITEURS
WEG 45

1b. U bent

Eigenaar

Huurder (Voeg een schriftelijke toestemming van de eigenaar toe.)

2. Omschrijving activiteiten

WWW.FRAPA.NL

Verwijs eventueel naar bijvoorbeeld een folder.

HET VERRIJN VAN EEN NIEUW

LUSPVLAK OP VRAECHLAGEN BANDEN

3. Gebruikte apparatuur

4. Openingstijden/werktijden

Maandag	van ... 0.00	tot ... 17.30	uur
Dinsdag	van ... 0.00	tot ... 17.30	uur
Woensdag	van ... 0.00	tot ... 17.30	uur
Donderdag	van ... 0.00	tot ... 17.30	uur
Vrijdag	van ... 0.00	tot ... 17.30	uur
Zaterdag	van ... /	tot ... /	uur
Zondag	van ... /	tot ... /	uur

5. Hoeveel bezoekers/klanten verwacht u gemiddeld per dag? 8
6. Uit hoeveel personeelsleden bestaat uw bedrijf (inclusief uzelf)? 4
7. Hoeveel parkeerplaatsen zijn op het eigen/gehuurde erf beschikbaar ten behoeve van de (bedrijfs)activiteiten? CA 10
8. Hoeveel parkeerplaatsen zijn in de directe omgeving beschikbaar? CA 20
9. Welk(e) gedeelte(n) van de bestaande bebouwing wordt gebruikt?
 Waarvoor werd het oorspronkelijk gebruikt?

(Situatietekening bestaande en nieuwe toestand bijvoegen met de bijbehorende gebruiksfuncties van de diverse ruimten, schaal 1:100)

.....

.....

10. Hoeveel m² vloeroppervlakte gebruikt u voor de bedrijfsruimte? m²
11. Wat is de totale oppervlakte van het adres/perceel? m²
12. Gaat u bouwkundige veranderingen uitvoeren? Ja Nee

12a Zo ja, geef hieronder dan aan welke.

.....

12b Zo ja, heeft u over deze bouwplannen al contact gehad met de afdeling Gebouwde Omgeving? Ja Nee

13. Vindt er ter plekke detailhandel plaats? Ja Nee

13a Zo ja, geef hieronder dan aan welke.

.....

14. Bent u van plan reclame-uitingen rondom het huis te plaatsen? Ja Nee

14a Zo ja, geef hieronder dan aan welke.

.....

15. Welke overige relevante aspecten zijn er?

ER IS VOOR HET PERCEEL EXPEDITEURSWEB
 EEN ACTIVITEITEN BESLUIT INGEDIEND OOK VOOR
 HET NIEUWE PERCEEL

Vult u a.u.b. ook de volgende pagina in.


Verklaring en ondertekening

Ik ben op de hoogte van de verschuldigde legeskosten conform de legesverordening van de gemeente Venlo en ik verklaar dat ik deze aanvraag naar waarheid heb ingevuld.

Plaats en datum

VENLO 1-8-2009

Handtekening

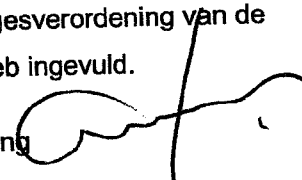

Het invullen van dit aanvraagformulier betekent nog niet dat u toestemming heeft voor het uitoefenen van de gewenste bedrijfsactiviteiten.

Het college van burgemeester en wethouders beslist of uw verzoek wordt ingewilligd.

Wanneer u toestemming heeft gekregen, moet u zich in de praktijk ook houden aan datgene wat u in dit formulier heeft ingevuld. De gemeente kan controleren of alles volgens de regels verloopt (handhaving).

Toestemming voor het uitoefenen van de bedrijfsactiviteiten betekent niet automatisch dat u eventueel noodzakelijke bouwactiviteiten mag uitvoeren. U dient zich hiervoor te melden bij de afdeling Gebouwde Omgeving.

Voor het uitoefenen van uw beroep en/of de bedrijfsactiviteit is wellicht een melding in het kader van de Wet Milieubeheer noodzakelijk. U dient zich hiervoor te melden bij de afdeling Gebouwde Omgeving.

Uw referentie: DHL



Uittreksel Kadastrale Kaart

20081751

PLAATS
INGEG. VERD.D.
2008 2009
Perceel

3602

Keulse Barriere

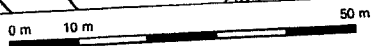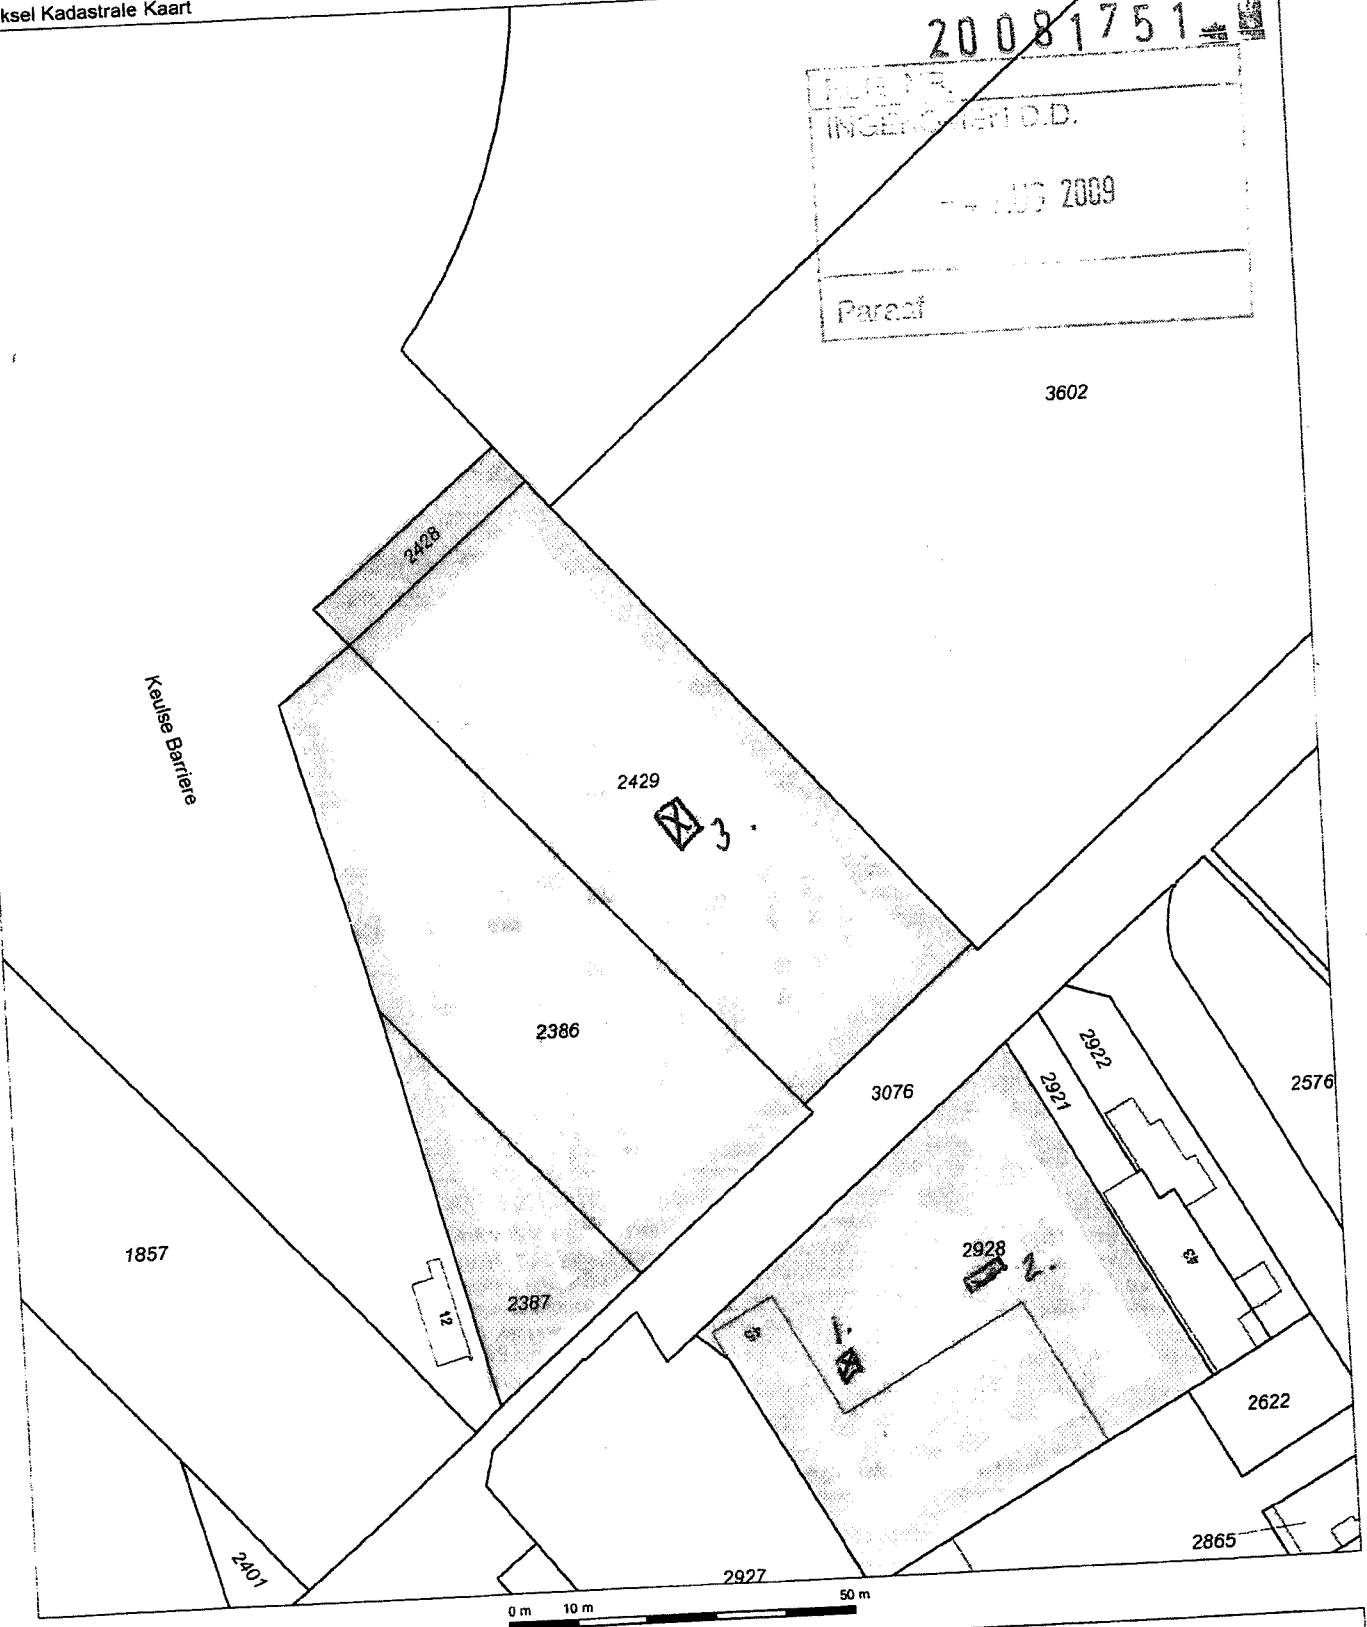

Deze kaart is noordgericht

12345 Perceelnummer
 25 Huisnummer
 ——— Kadastrale grens
 ——— Bebouwing
 ——— Overige topografie

Schaal 1:1000

Kadastrale gemeente
 Sectie
 Perceel

VENLO
 F
 2429



Voor een eensluidend uittreksel, ROERMOND, 18 juni 2008
 De bewaarder van het kadaster en de openbare registers

Aan dit uittreksel kunnen geen betrouwbare maten worden ontleend.
 De Dienst voor het kadaster en de openbare registers behoudt zich de intellectuele
 eigendomsrechten voor, waaronder het auteursrecht en het databankenrecht.

1 = SEPTIC TANK
 2 = ZINKPUT HENDEL WATER