



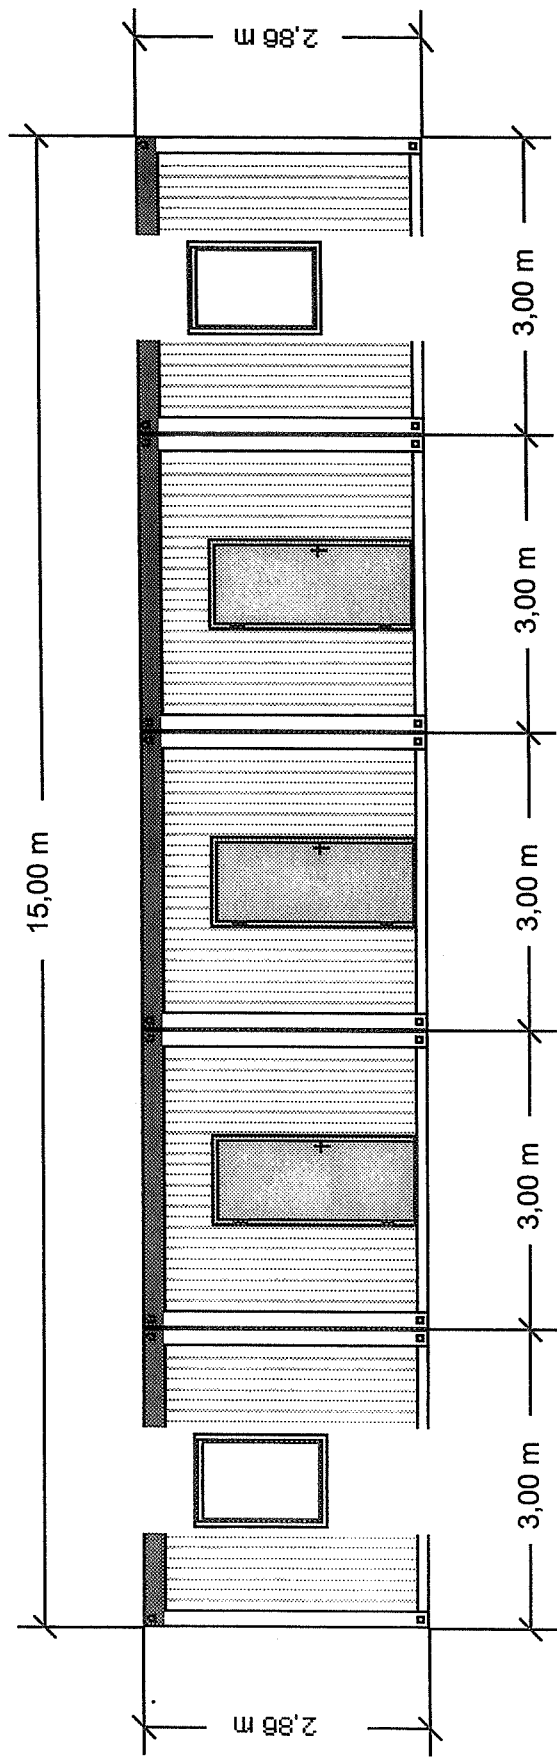
BG

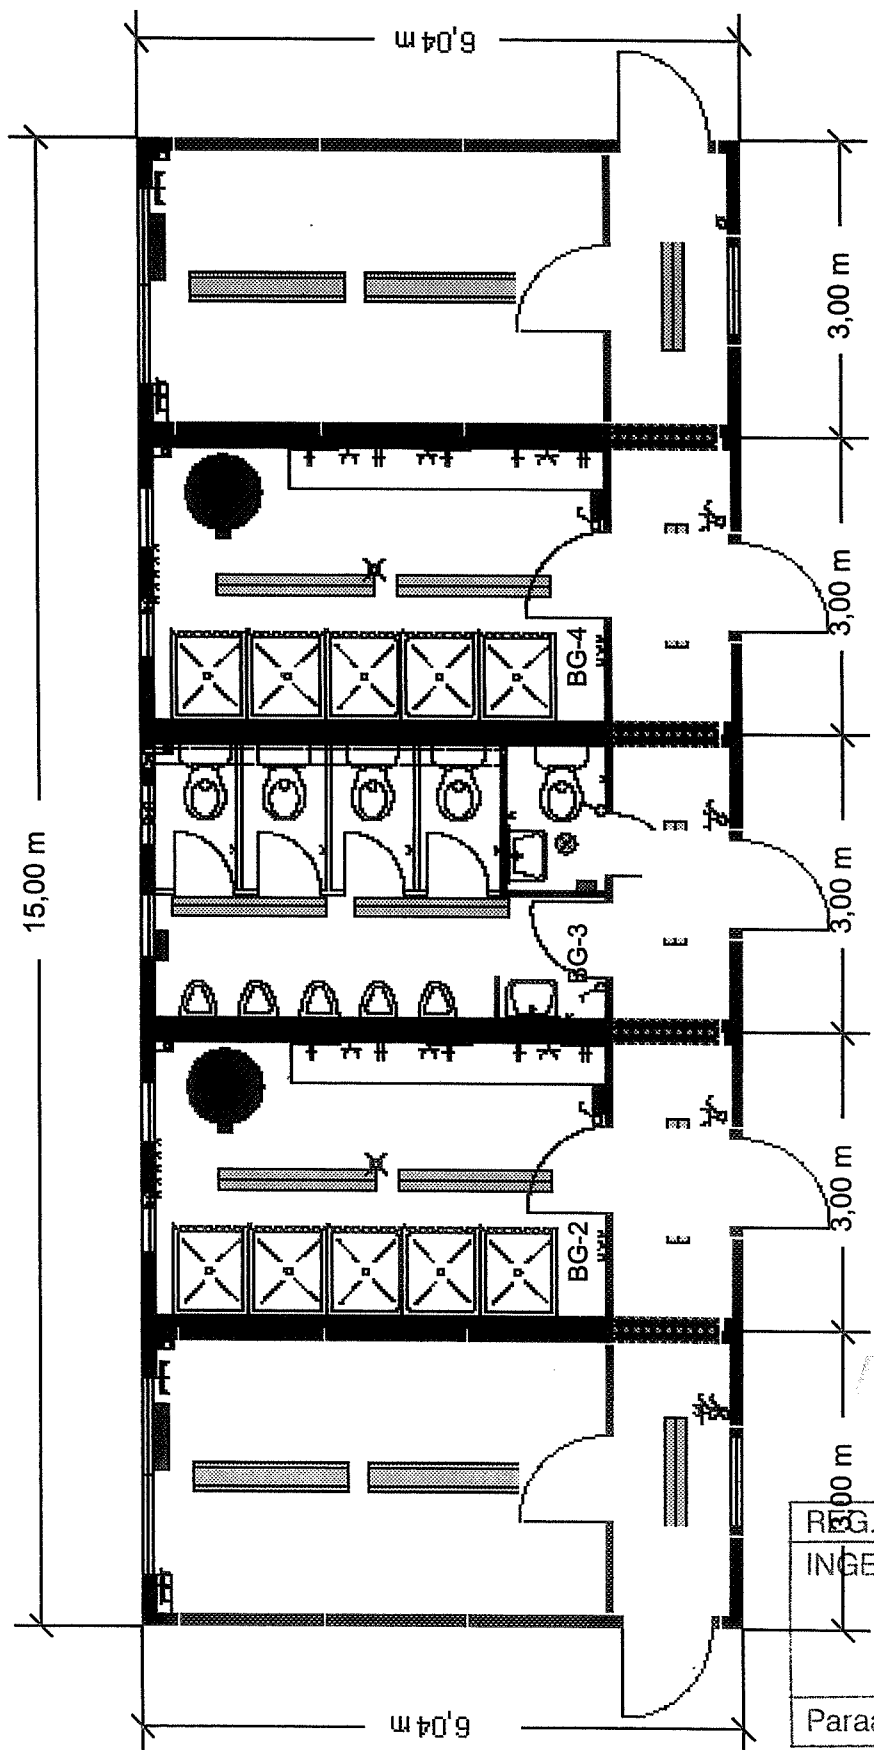

REG. NR 2010077  
 INGEKOMEN D.D.  
 30 JUN 2010  
 Paraaf

<b>Project:</b> Uw project-nr.: Bouwvoornamen: Adres: Land/postcode/plaats: Status: Koop/Huur:	Douche/VV Venlo Postbus 947 655 Voorplanning Huur	<b>Gebouwgegevens:</b> Huursysteem: Serie 9000 Unitopstelling: 1-rijig - Serie 9000 Gebruiksdoel: andere gebouwen Ruimtehoogte: 2,50 m Verdieping: begane grond zijnd	Datum: 11.06.2010 Pagina: 1/6
<div style="text-align: right;">   <b>Boels</b>          Boels Verhuur BV          Nusterweg 61A • NL-6136 XA Sittard          Tel. +31 (0)46 459 2160 • Fax +31 (0)46 459 2163          E-mail: units@boels.nl       </div>			

Voorraanzicht



**Project:**

Uw project-nr.:  
Bouwvoornemen: Douches VVV Venlo  
Adres: Postbus 947  
Land/postcode/plaats: D-5900 AX Venlo  
Status: Voorplanning  
Koop/Huur: Huur

**Gebouwgegevens:**

Huursysteem: Serie 9000  
Unitopstelling: 1-rijig - Serie 9000  
Gebruiksdoel: andere gebouwen  
Ruimtehoogte: 2,50 m  
Verdieping: begane grond zijnd

Project-nr.: PS 10-00179


Datum: 11.06.2010

Pagina: 2/6

**Boels**

Boels Verhuur BV  
Nustenweg 61A • NL-6136 XA Sittard  
Tel. +31 (0)46 459 2160 • Fax +31 (0)46 459 2163  
E-mail: [units@boels.nl](mailto:units@boels.nl)

**Rechter zij aanzicht**

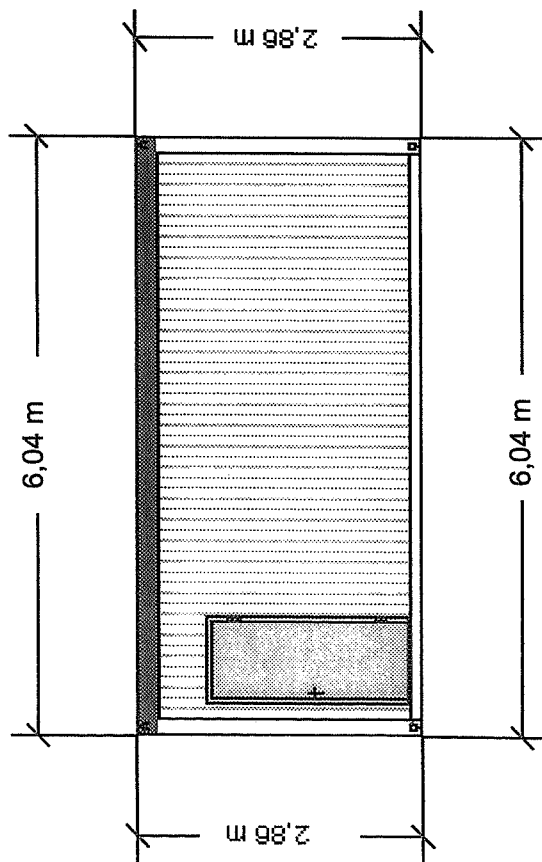

**Project:**

Uw project-nr.:  
Bouwvoornemen: Douches VVV Venlo  
Adres: Postbus 947  
Land/postcode/plaats: D-5900 AX Venlo  
Status: Voorplanning  
Koop/Huur: Huur

**Gebouwgegevens:**

Huursysteem: Serie 9000  
Unitopstelling: 1-rijig - Serie 9000  
Gebruiksdoel: andere gebouwen  
Ruimtehoogte: 2,50 m  
Verdieping: begane grond zijnd

Project-nr.: PS 10-00179

Datum: 11.06.2010


Pagina: 3/6

**Boels**

Boels Verhuur BV  
Nusterweg 67A • NL-6136 XA Sittard

Tel. +31 (0)46 459 2160 • Fax +31 (0)46 459 2163  
E-mail: [units@boels.nl](mailto:units@boels.nl)

**Achteraanzicht**

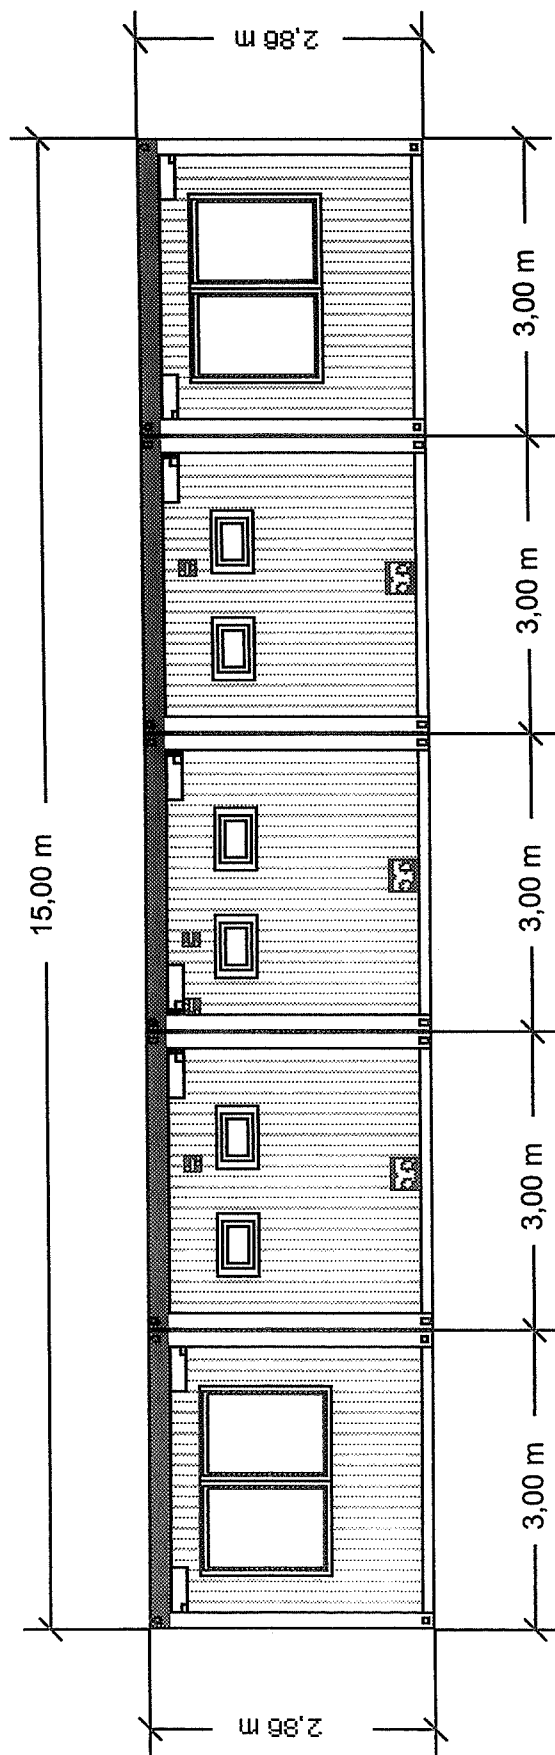

**Project:**

Uw project-nr.:  
 Bouwvoornemen: Douches VVV Venlo  
 Adres: Postbus 947  
 Land/postcode/plaats: D-5900 AX Venlo  
 Status: Voorplanning  
 Koop/Huur: Huur

**Gebouwgegevens:**

Huursysteem: Serie 9000  
 Unitopstelling: 1-rijig - Serie 9000  
 Gebruiksdoel: andere gebouwen  
 Ruimtehoogte: 2,50 m  
 Verdieping: begane grond zijnd

Project-nr.: PS 10-00179


Datum: 11.06.2010

Pagina: 4/6

**Boels**

Boels Verhuur BV  
 Nusterweg 61A • NL-6136 XA Sittard  
 Tel. +31 (0)46 459 2160 • Fax +31 (0)46 459 2163  
 E-mail: units@boels.nl

**Linker zij aanzicht**

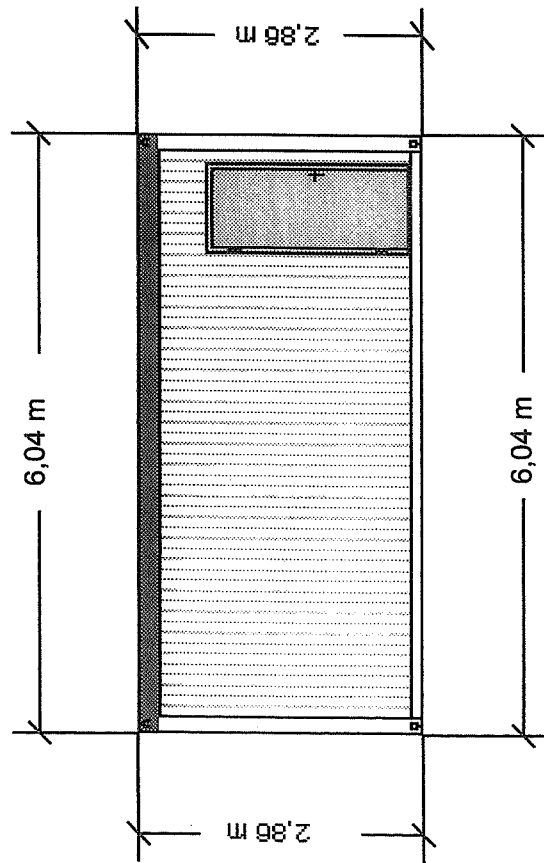

**Project:**

Uw project-nr.:  
Bouwvoornemen: Douches VVV Venlo  
Adres: Postbus 947  
Land/postcode/plaats: D-5900 AX Venlo  
Status: Voorplanning  
Koop/Huur: Huur

**Gebouwgegevens:**

Huursysteem: Serie 9000  
Unitopstelling: 1-rijig - Serie 9000  
Gebruiksdoel: andere gebouwen  
Ruimtehoogte: 2,50 m  
Verdieping: begane grond zijnd

Project-nr.: PS 10-00179

Datum: 11.06.2010

Pagina: 5/6

**Boels**

Boels Verhuur BV  
Nusterweg 61A • NL-6136 XA Sittard  
Tel. +31 (0)46 459 2160 • Fax +31 (0)46 459 2163  
E-mail: [units@boels.nl](mailto:units@boels.nl)

## Ruimte- en uitvoeringsmogelijkheden

Geschoos	Raum-Nr.	Unitmodel	Standaarduitvoering	Speciaaluitvoering/meubilair
BG	1	Basisunit - Type 9000	zonder inrichting	
BG	2	Doucheunit - Type 9	• 5 douchezellen • 1 wasgelegenheid met 3 wasplekken • 1 wasgelegenheid met 2 wasbakken	
BG	3	Toiletunit - Type 8	• 2 handwastafels • 5 WC's • 5 urinoirs	
BG	4	Doucheunit - Type 9	• 5 douchezellen • 1 wasgelegenheid met 3 wasplekken • 1 wasgelegenheid met 2 wasbakken	
BG	5	Basisunit - Type 9000	zonder inrichting	

### Project:

Uw project-nr.:  
 Bouwvoornemen: Douches VVV Venlo  
 Adres: Postbus 947  
 Land/postcode/plaats: D-5900 AX Venlo  
 Status: Voorplanning  
 Koop/Huur: Huur

### Gebouwgegevens:

Huursysteem: Serie 9000  
 Unitopstelling: 1-rijig - Serie 9000  
 Gebruiksdoel: andere gebouwen  
 Ruimtehoogte: 2,50 m  
 Verdieping: begane grond zijnd

Project-nr.: PS 10-00179

Datum: 11.06.2010

Pagina: 6/6

# Boels®

Boels Verhuur BV  
 Nusterweg 61A • NL-6136 XA Sittard  
 Tel. +31 (0)46 459 2160 • Fax +31 (0)46 459 2163  
 E-mail: [units@boels.nl](mailto:units@boels.nl)